


Ferienwohnung Wassermühle Elte

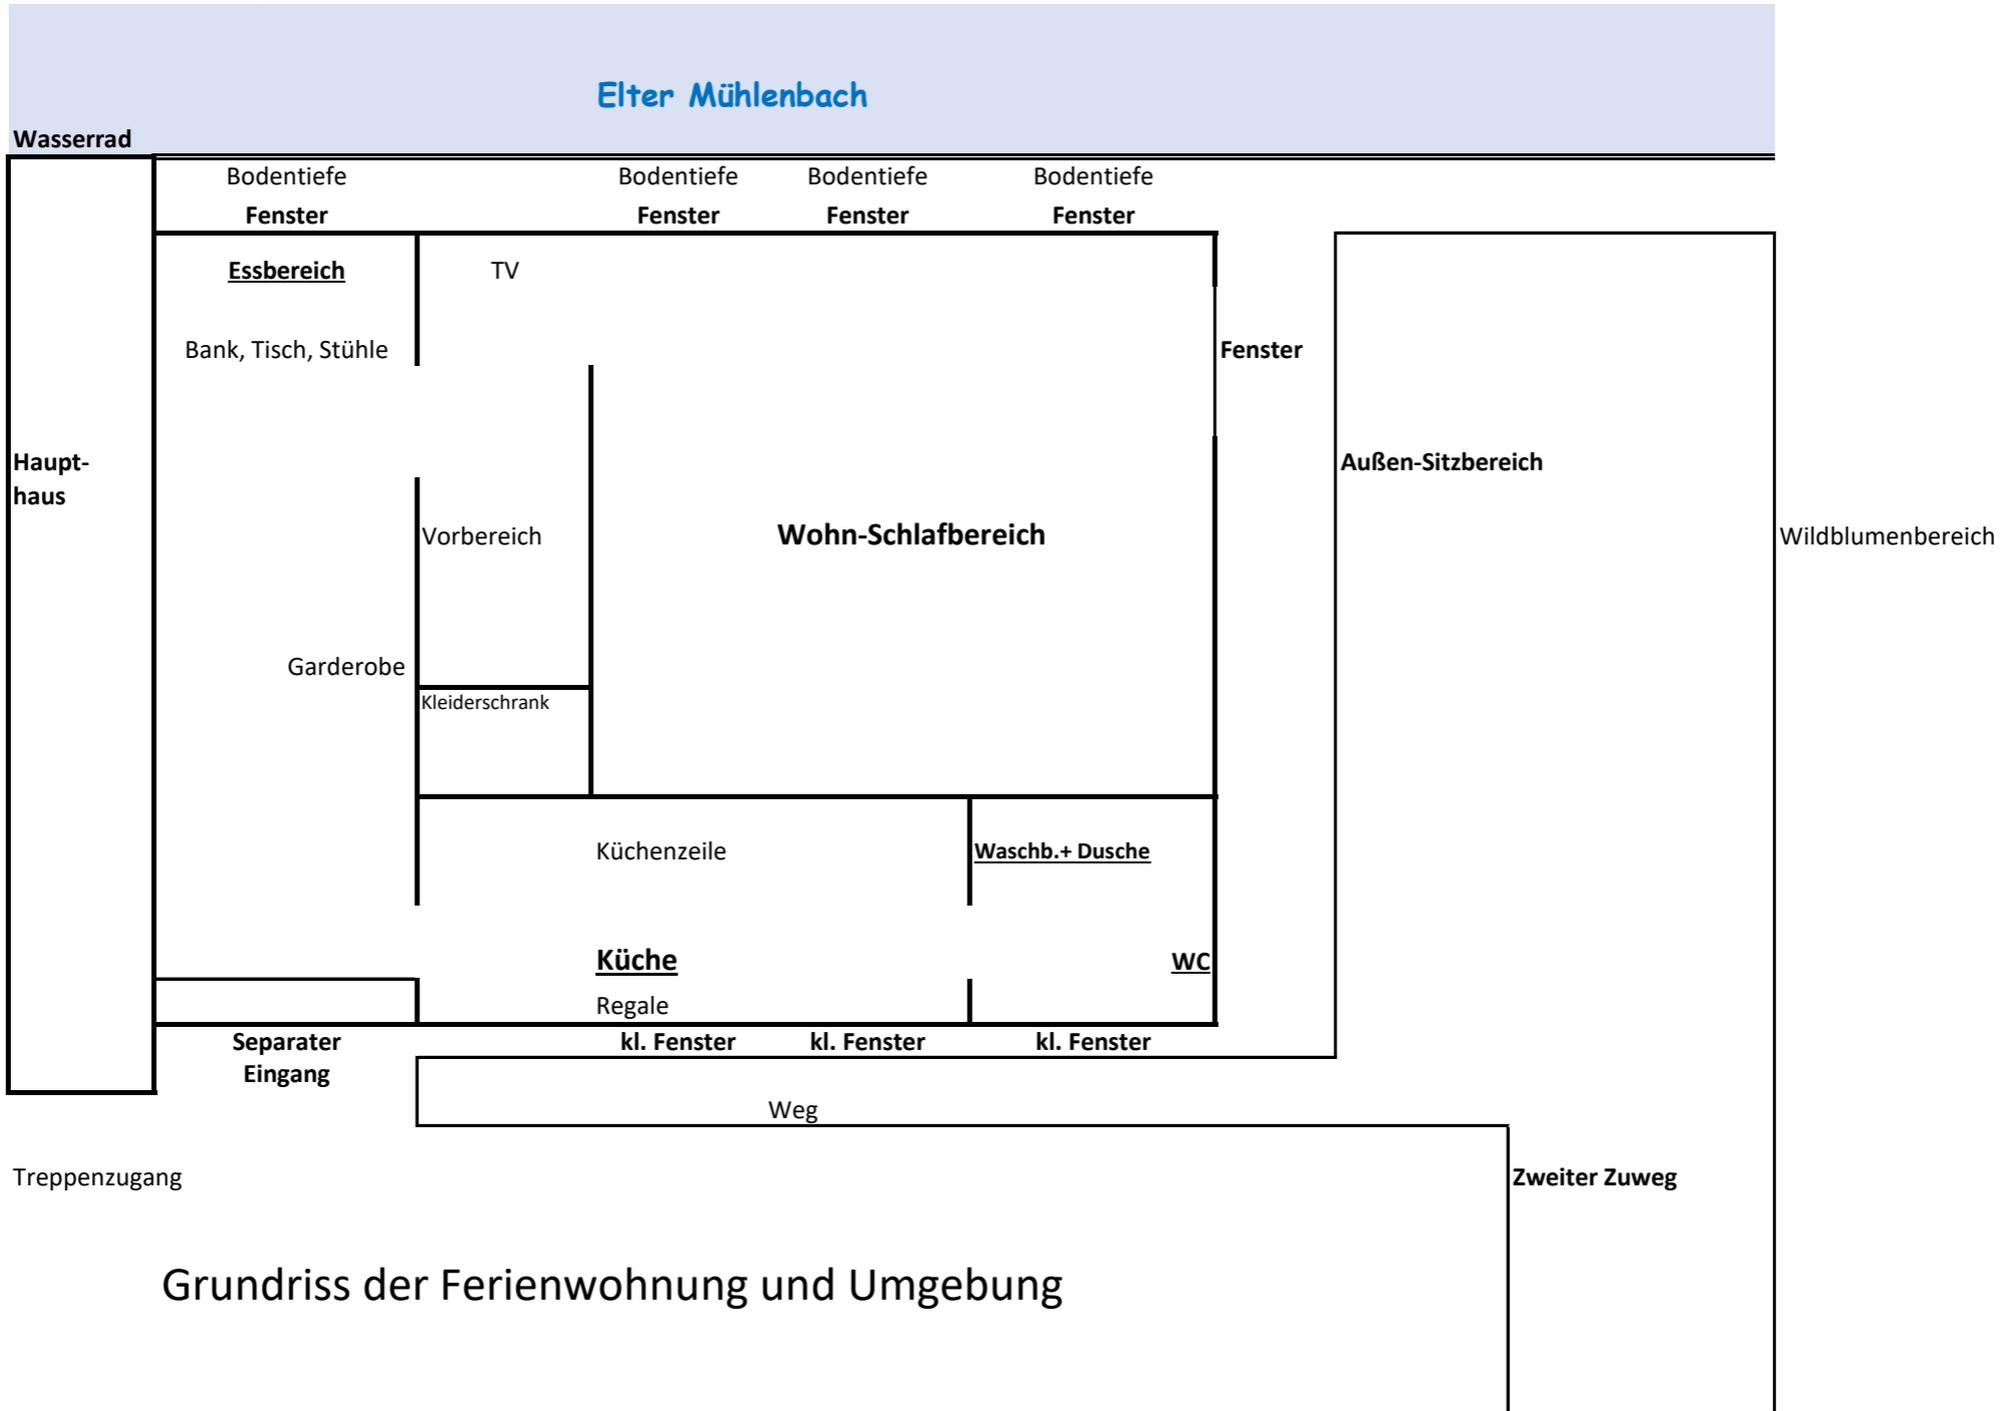

Grundriss der Ferienwohnung und Umgebung

7.40 x 5,70 m ca. 42,18 qm